





東京の鳥瞰緑のコラージュ



杉プランターと常緑寄せ植え



杉の家具と寄せ植え

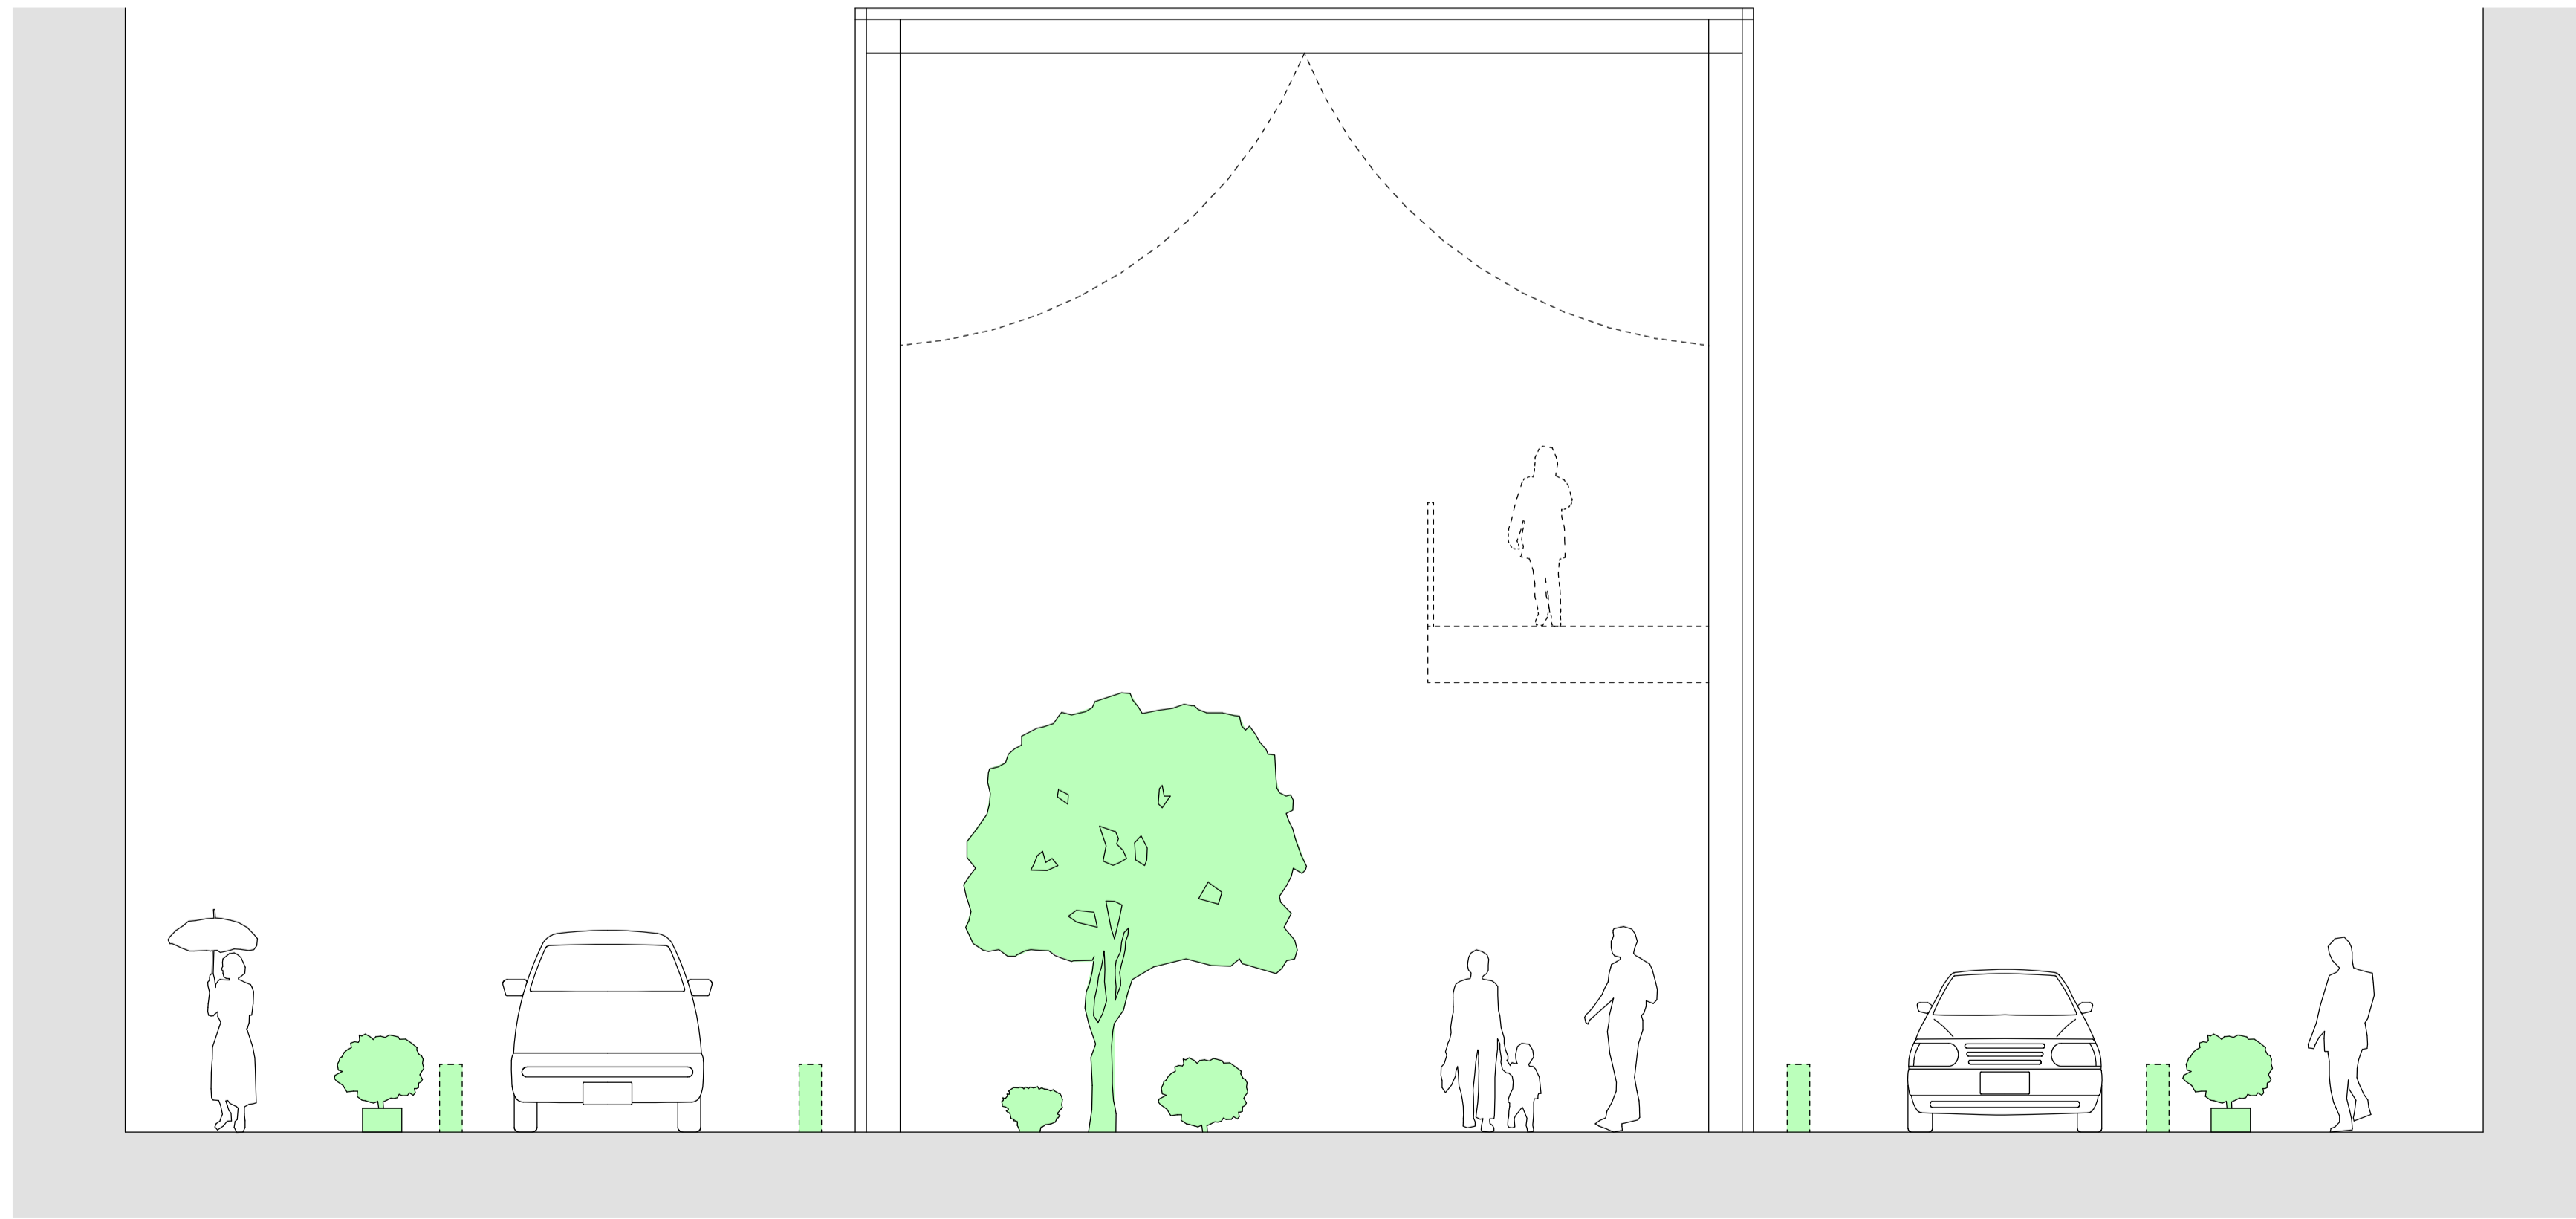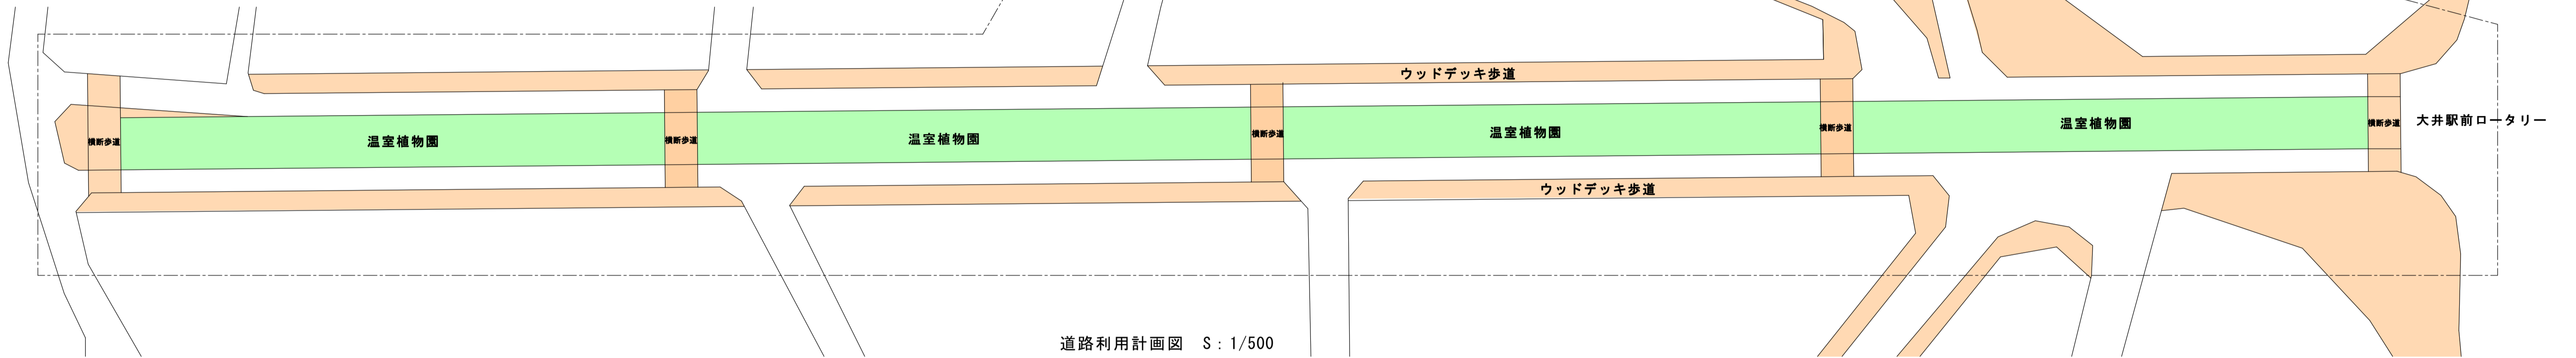

□コンセプト：グリーンアメニティde集客「東京を快適な街にしよう。⇒東京快適計画」
 道路の中央に温室植物園を設け、植栽と木製家具で憩いの空間をつくる。
 温室の中には、カフェやショップを設け集客を図る。
 歩道はウッドデッキにし、プランターなどで緑豊かな空間を創出する。
 日曜日には車両の通行を制限し、(仮)「お〜い日よう市」を行い集客を図る。

東京快適計画

提案趣旨説明書

□作品タイトル：東京快適計画

□コンセプト：グリーンアメニティ de 集客「東京を快適な街にしよう。⇒東京快適計画」

道路の中央に温室植物園を設け、植栽と木製家具で憩いの空間をつくる。

温室の中には、カフェやショップを設け集客を図る。


歩道はウッドデッキにし、プランターなどで緑豊かな空間を創出する。

日曜日には車両の通行を制限し、(仮)「お〜い日よう市」を行い集客を図る。



道路中央に設ける温室植物園のイメージパース

□グリーンアメニティのアイテム

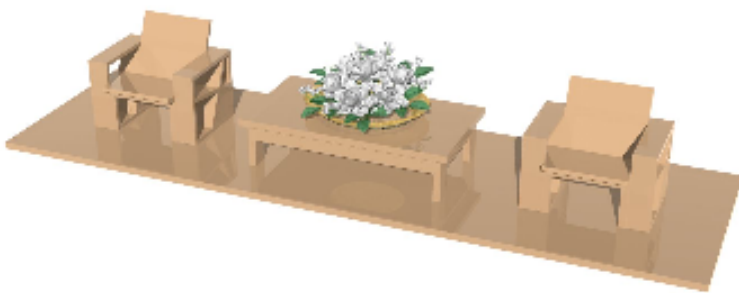

□緑のコラージュ 東京の鳥瞰

